Fasāde pret Pilsētas kanālu

M1:100@A2.1

0 1M 2M 4M

1=100 mm

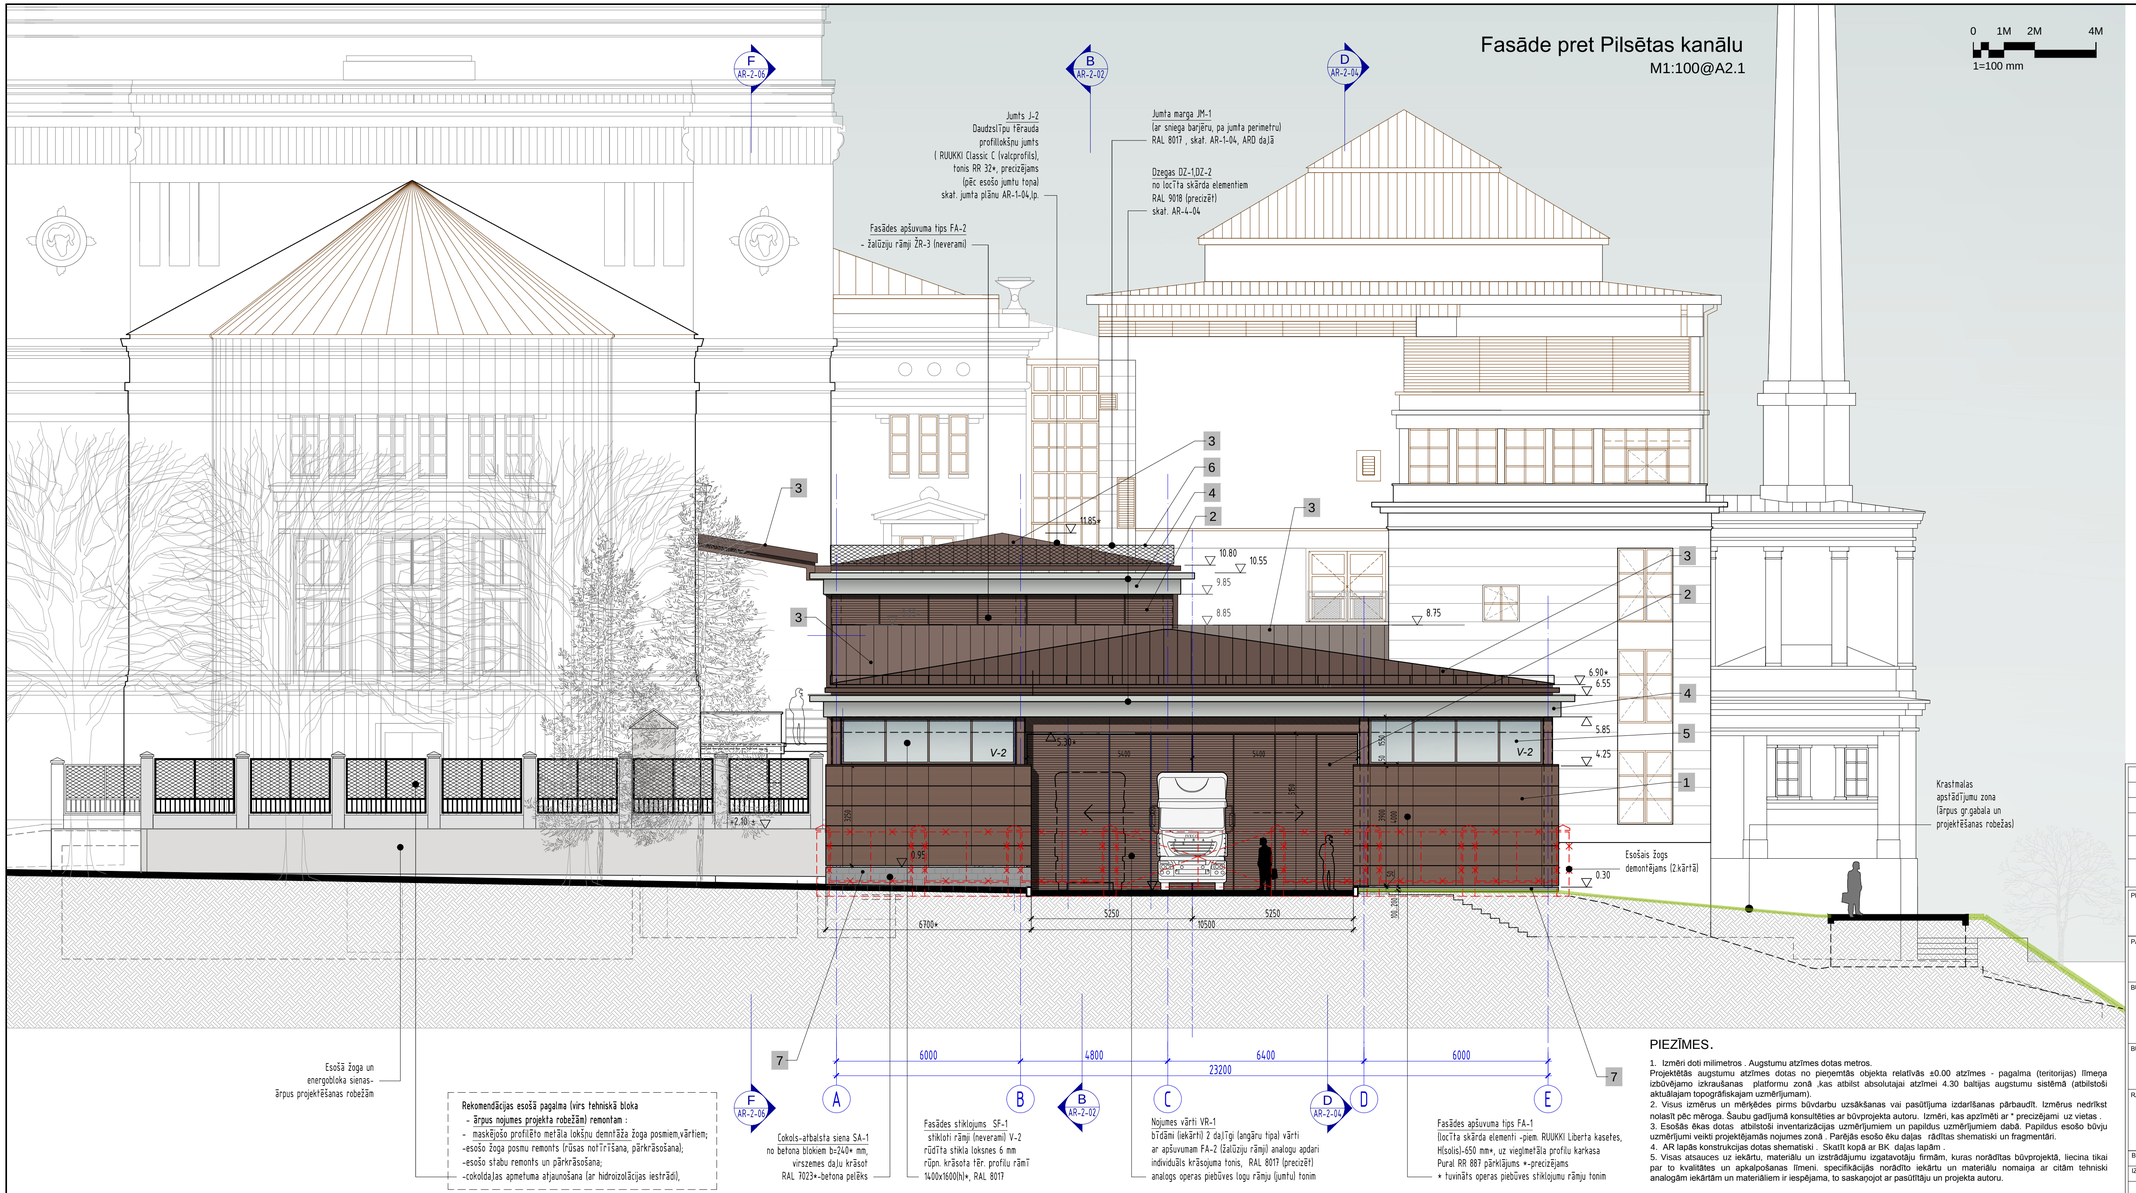

Plāna shēma

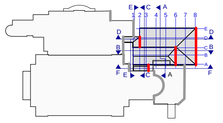

Fasādes apdares (krāsu) risinājumi *:

* Krāsu toņu paraugi fasādēs doti orientējoši ,toņus skatīt pēc toņu Nr. krāsu kartēs

1 **Metāla kasešu fasāžu apšuvums - FA-1**
RUUKKI Liberta Elegant kasetes,H(solis)-650 mm*, uz vieglmetāla profilu karkasa, Pural Matt pārklājums , tonis RR 32 *
* tonis precizējams,maksimāli tuvināts esošas operas tumšo fasādes elementu (jumti , logu rāmji,apdare) tonim

2 **Metāla lamellu(žalūziju) apšuvums - FA-2**
DUCOWall W50/75Z alumīnija lamellu apšuvums tērauda profilu rāmjos , rūpn. krāsojums RAL 8017 *
* tonis precizējams,maksimāli tuvināts esošas operas tumšo fasādes elementu (jumti , logu rāmji,apdare) tonim

3 **Jumtu (J-1,J-2,J-3,J-4) segums,jumta elementi, ārējās notekrenes, sienu fragmenti**
Tērauda profiloksnes (valcprofils)- RUUKKI Classic C* , tonis RR RR32* , analogs gludais skārds jumta elementiem
* tonis precizējams, maksimāli tuvināts esošas operas jumtu tonim

4 **Dzegas DZ-1,DZ-2 apdare**
Ločītā skārda elementi uz tērauda profilu rāmjiem rūpn. krāsojums RAL 9018 *
* tonis precizējams,maksimāli tuvināts esošas operas piebūves dzegu tonim

5 **Fasādes stiklojums - SF**
Tonēta (bronza) rūdīta stikla loksnes (6 mm) tērauda profilu rāmjos , rūpn. krāsojums RAL 8017 *
* tonis precizējams,maksimāli tuvināts esošas operas logu rāmju tonim

6 **Metāla nožogojumi - MŽ**
Cirsti vilktais siets tērauda kvadrāt caurulu rāmjos , rūpn. krāsojums RAL 9007(tumšs sudrabs) *
* tonis precizējams,saskaņojams ar esošā saglabājamā un žoga sietu daļas krāsojuma toni

7 **Cokols**
Mūrēta betona bloku cokolsienas posms krāsots betona tonī (RAL -7023(betonpelēks) un no saliekamiem betona elementiem (brauktuvju apmales)

PIEZĪMES.

1. Izmēri doti milimetros . Augstumu atzīmes dotas metros.
Projektētās augstumu atzīmes dotas no pieņemtās objekta relatīvās ±0.00 atzīmes - pagalma (teritorijas) līmeņa izbūvējamo izkraušanas platformu zonā ,kas atbilst absolutajai atzīmei 4.30 baltijas augstumu sistēmā (atbilstoši aktuālajam topogrāfiskajam uzmērījumam).
2. Visus izmērus un mērķēdes pirms būvdarbu uzsākšanas vai pasūtījuma izdarīšanas pārbaudīt. Izmērus nedrīkst nolasīt pēc mēroga. Šaubu gadījumā konsultēties ar būvprojekta autoru. Izmēri, kas apzīmēti ar * precizējami uz vietas .
3. Esošās ēkas dotas atbilstoši inventarizācijas uzmērījumiem un papildus uzmērījumiem dabā. Papildus esošo būvju uzmērījumi veikti projektējamās nojumes zonā . Parējās esošo ēku daļas rādītas shematiski un fragmentāri.
4. AR lapās konstrukcijas dotas shematiski . Skaiti kopā ar BK daļas lapām .
5. Visas atsauces uz iekārtu, materiālu un izstrādājumu izgatavotāju firmām, kuras norādītas būvprojektā, liecina tikai par to kvalitātes un apkalpošanas līmeni. specifikācijās norādīto iekārtu un materiālu nomaiņa ar citām tehniski analogām iekārtām un materiāliem ir iespējama, to saskaņojot ar pasūtītāju un projekta autoru.

KODS	IZMAIŅAS	IZM. IZDARĪJA	DATUMS
B			
A			
	DARBA RASĒJUMS BŪVNIECĪBAI		
	IEPRIEKŠĒJS MATERIĀLS APSTIPRINĀŠANAI		

CAD RASĒJUMĀ AR ROKU VEIKTAS IZMAIŅAS IR SPĒKĀ, JA APLIECINĀTAS AR BŪVPROJEKTA VADĪTĀJA PARAKSTU.

PROJEKTĒTĀJS:
sia NAMS, Palasta iela 7, LV 1050, Rīga, tālr. (+371) 67211076, fakss (+371) 67221209, e-pasts: nams@nams.arch.lv

NAMS ARHITEKTU BIROJS

PASŪTĪTĀJS: SIA"Rīgas Nami" Smilšu iela 14, Rīga, LV-1050	PASŪT.NR/ CLIENT'S No. 14-13
BŪVPROJEKTS: Īslaicīgas lietošanas būve - pacēlājs ar nojumi pie Latvijas Nacionālās operas Aspazijas bulvāris 3, Rīga	FAILA NOS. LNO_AR-Fasades-Griezumi.dwg
	ARHĪVA NR. 14-13
BŪVE Īslaicīgas lietošanas būve - pacēlājs ar nojumi	DATUMS 03.02.2015
RASĒJ. NOSAUKUMS FASĀDE PRET KR.BARONA IELU	STADIJA TP
	MĒROGS 1:100
BŪVPROJ. DAĻ. VAD.: S.Nikiforovs	PROJEKTA DAĻA - RASĒJUMA NR. AR-3-02
IZSTRĀDĀJA: M.Dakteris	

ŠIS RASĒJUMS TIEK IZSNIEGTS TIKAI KĀ PROJEKTA DOKUMENTĀCIJAS SASTĀVDAĻA. SAŅĒMĒJS PIEKRĪT NEPAVAIROT UN NEIZMAINĪT ŠO RASĒJUMU VAI TĀ DAĻAS BEZ PROJEKTĒTĀJA PIEKRIŠANAS. SAŅĒMĒJS PIEKRĪT, KA ŠIS RASĒJUMS NAV IZMANTOJAMS CITU OBJEKTU PROJEKTĒŠANAI UN CELTNIECĪBAI BEZ SASKAŅOŠANAS AR SIA "NAMS".

P:\nams\Rekstoc darbi\2015\stoc01 IPL_1\Public fondelm_2015\01AR 0903\LNO_AR-Fasades-Griezumi.dwg, AR-3-02_Krāsains fasāde