


# Mezgli M-01

## Jumtu dzega DZ-1 detaļgriezums

(dzegas DZ-2 risinājums analogs)

M1:10

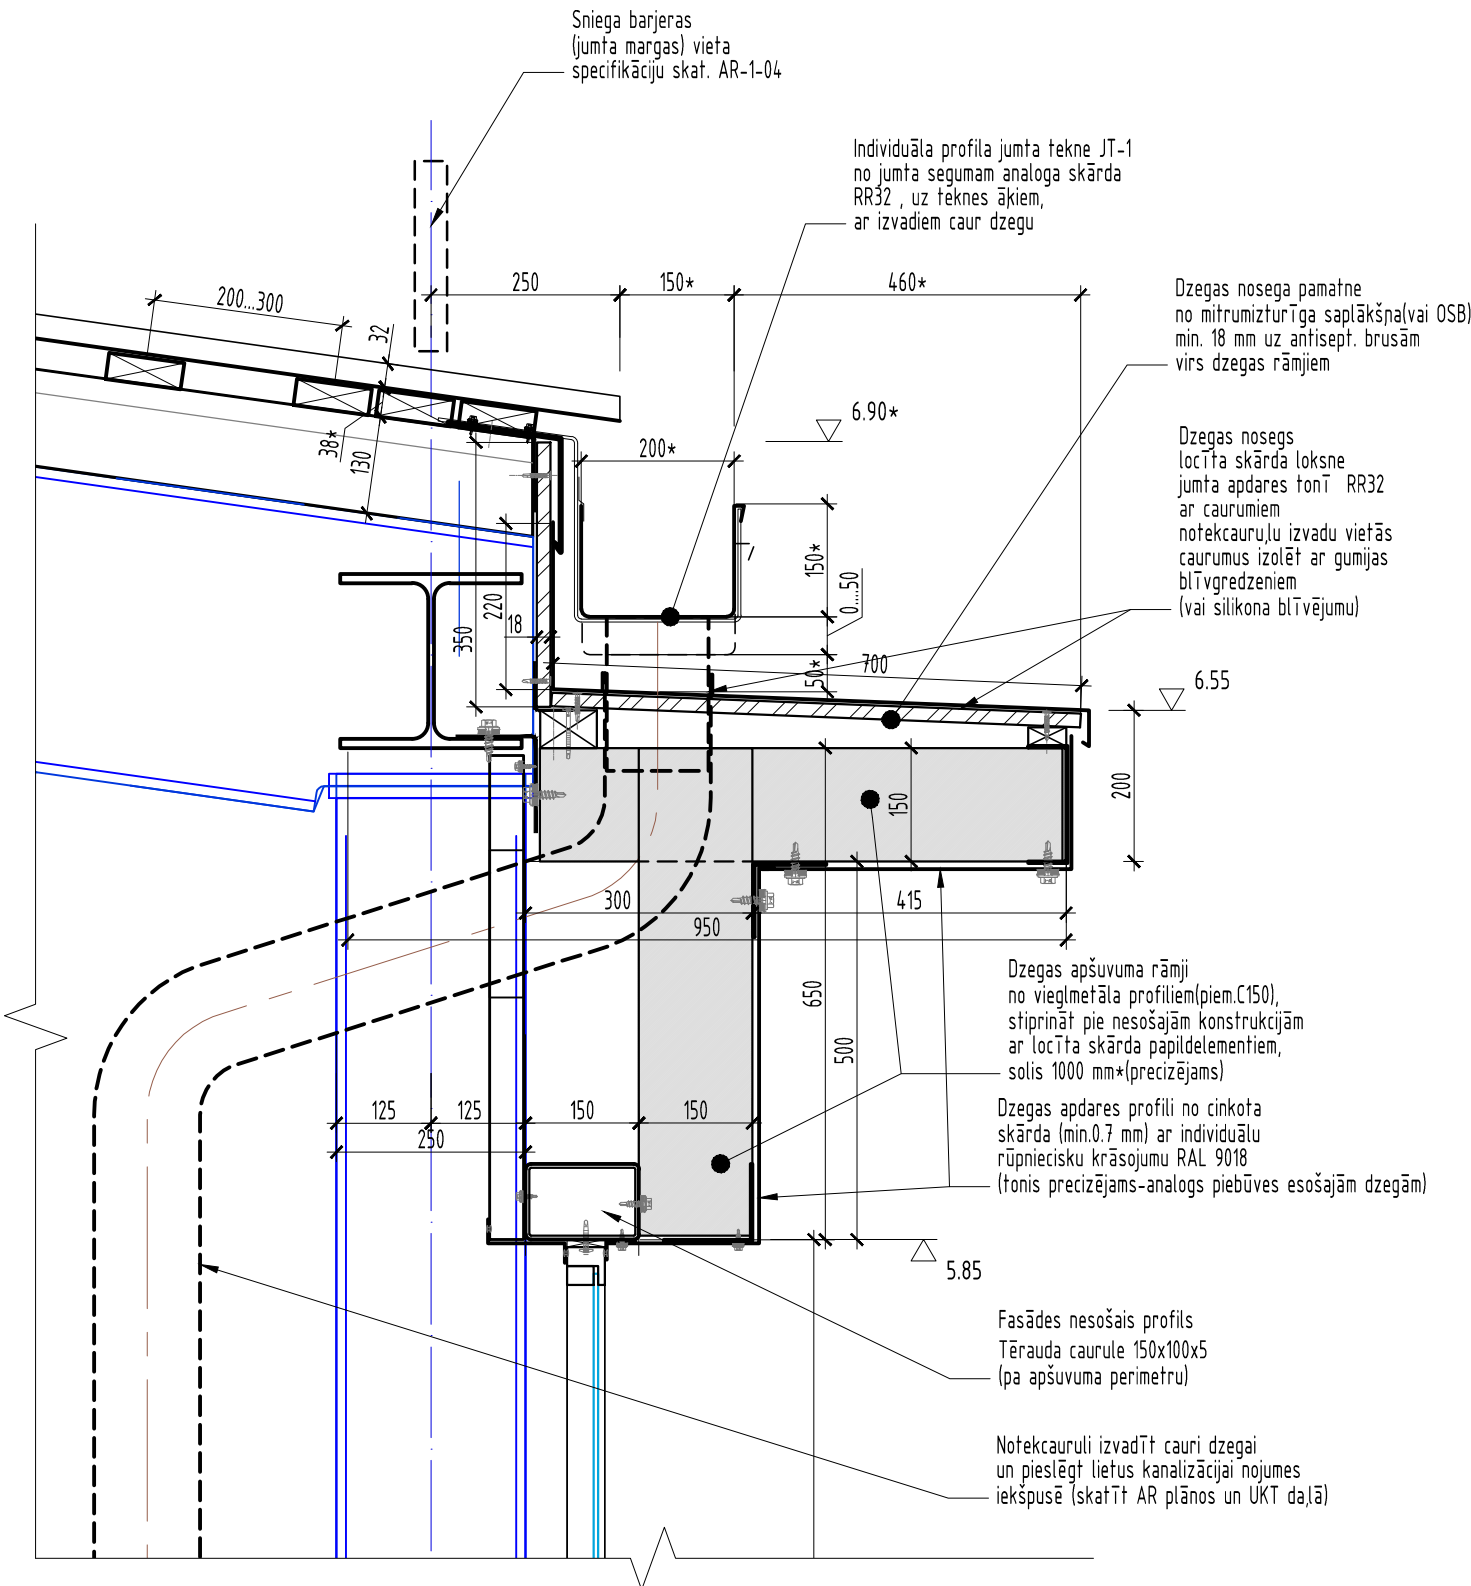

### PIEZĪMES.

- Izmēri doti milimetros . Augstumu atzīmes dotas metros.
- Projektētās augstumu atzīmes dotas no pieņemtās objekta relatīvās  $\pm 0.00$  atzīmes - pagalma (teritorijas) līmeņa izbūvējamo izkraušanas platformu zonā ,kas atbilst absolūtajai atzīmei 4.30 baltijas augstumu sistēmā (atbilstoši aktuālajam topogrāfiskajam uzmērījumam).
- Visus izmērus un mērkēdes pirms būvdarbu uzsākšanas vai pasūtījuma izdarīšanas pārbaudīt. Izmērus nedrīkst nolasīt pēc mēroga. Šaubu gadījumā konsultēties ar būvprojekta autoru. Izmēri, kas apzīmēti ar \* precizējami uz vietas .
- Esošās ēkas dotas atbilstoši inventarizācijas uzmērījumiem un papildus uzmērījumiem dabā. Papildus esošo būvju uzmērījumi veikti projektējamās nojumes zonā . Parējās esošo ēku daļas rādītas shematiski un fragmentāri.
- AR lapās konstrukcijas dotas shematiski . Skatīt kopā ar BK daļas lapām .
- Visas atsauces uz iekārtu, materiālu un izstrādājumu izgatavotāju firmām, kuras norādītas būvprojektā, liecina tikai par to kvalitātes un apkalpošanas līmeni. specifikācijās norādīto iekārtu un materiālu nomaina ar citām tehniski analogām iekārtām un materiāliem ir iespējama, to saskaņojot ar pasūtītāju un projekta autoru.
- Materiālu apjomu dzegām DZ-1,DZ-2 skatīt lapā AR-1-04.
- Dzegas risinājums precizējams un saskaņojams ar jumta seguma , notek sistēmas izgatavotāju . Montāžas komplektāciju un nepieciešamos montāžas mežglus precizē ražotājs konkrēta pasūtījuma ietvaros . Visu materiālu paraugi (t.sk. apdare), kā arī ražotāja mežglu risinājumi saskaņojami ar arhitektu .

B			
A			
KODS	IZMAIŅAS	IZM. IZDARĪJA	DATUMS
DARBA RASĒJUMS BŪVNICĪBAI			
IEPRIEKŠĒJS MATERIĀLS APSTIPRINĀŠANAI			
CAD RASĒJUMĀ AR ROKU VEIKTAS IZMAIŅAS IR SPĒKĀ, JA APLIECINĀTAS AR BŪVPROJEKTA VADĪTĀJA PARAKSTU.			
PROJEKTĒTĀJS:			
sIA NAMS, Palasta iela 7, LV 1050, Rīga, tlr. (+371) 67211076, fakss (+371) 67221209, e-pasts: nams@nams.arch.lv			
PASŪTĪTĀJS:		PASŪT.NR/ CLIENT'S No.	
SIA "Rīgas Nami"		14-13	
Smilšu iela 14, Rīga, LV-1050			
BŪVPROJEKTS:		FAILA NOS.	
Īslaicīgas lietošanas būve - pacēlājs		LNO_AR-Fasades-Apsuvumi.dwg	
ar nojumi pie Latvijas Nacionālās operas		ARHĪVA NR.	
Aspazijas bulvāris 3, Rīga		14-13	
BŪVE		DATUMS	
Īslaicīgas lietošanas būve -		03.02.2015	
pacēlājs ar nojumi			
RASĒJ. NOSAUKUMS		STADIJA	
MEZGLS M-01.		TP	
DZEGAS DZ-1 DETAĻGRIEZUMS		MĒROGS	
		1:10	
BŪVPROJ. DAĻ. VAD.:	S.Nikiforovs		PROJEKTA DAĻA - RASĒJUMA NR.
IZSTRĀDĀJA:	M.Dakteris		
			AR-4-04

ŠIS RASĒJUMS TIEK IZSNIEGTS TIKAI KĀ PROJEKTA DOKUMENTĀCIJAS SASTĀVDAĻA. SAŅĒMĒJS PIEKĪRT NEPAVAIROT UN NEIZMAINĪT ŠO RASĒJUMU VAI TĀ DAĻAS BEZ PROJEKTĒTĀJA PIEKRIŠANAS. SAŅĒMĒJS PIEKĪRT, KA ŠIS RASĒJUMS NAV IZMANTOJAMS CITU OBJEKTU PROJEKTĒŠANAI UN CELTNIECĪBAI BEZ SASKAŅOŠANAS AR SIA "NAMS".