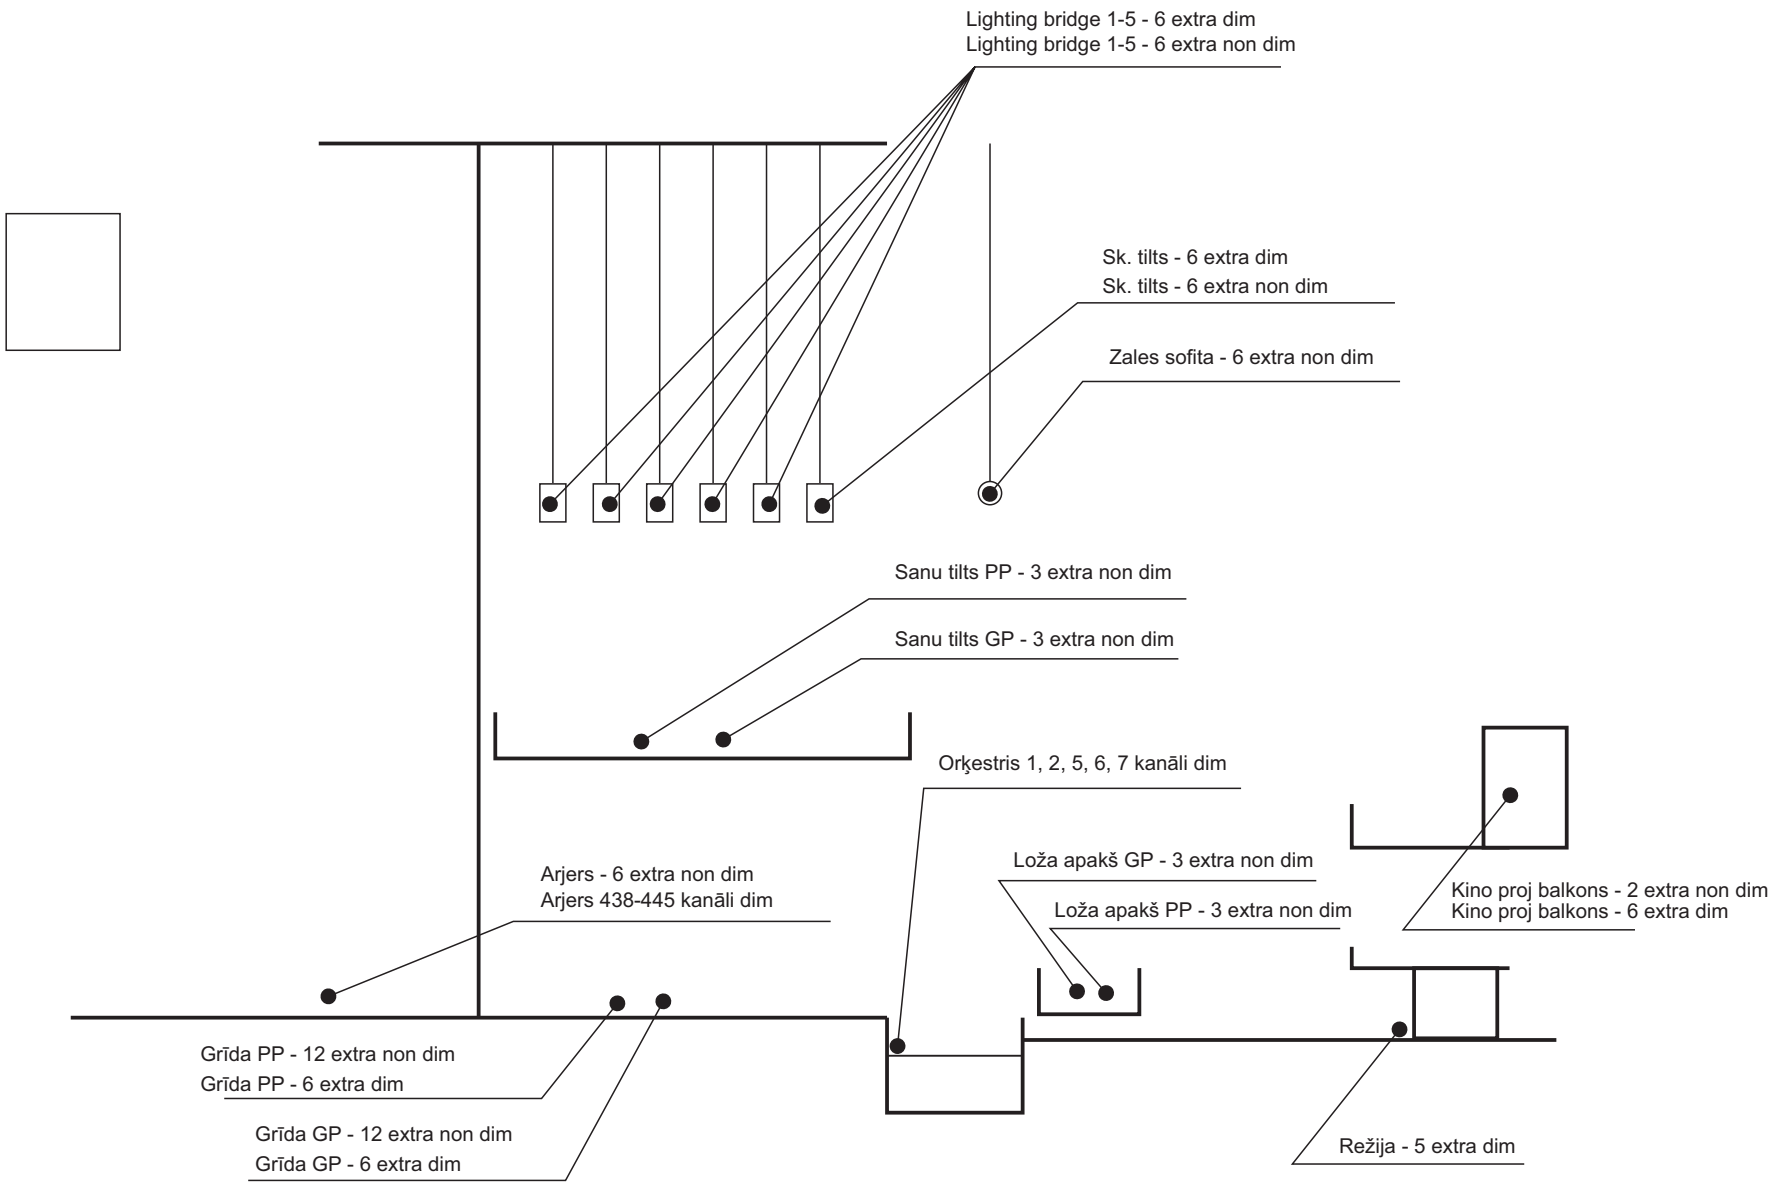
Lighting bridge 1-5 - 6 extra dim
Lighting bridge 1-5 - 6 extra non dim
Sk. tilts - 6 extra dim
Sk. tilts - 6 extra non dim
Zales sofita - 6 extra non dim
Sanu tilts PP - 3 extra non dim
Sanu tilts GP - 3 extra non dim
Orķestris 1, 2, 5, 6, 7 kanāli dim
Loža apakš GP - 3 extra non dim
Loža apakš PP - 3 extra non dim
Kino proj balkons - 2 extra non dim
Kino proj balkons - 6 extra dim
Arjers - 6 extra non dim
Arjers 438-445 kanāli dim
Grīda PP - 12 extra non dim
Grīda PP - 6 extra dim
Grīda GP - 12 extra non dim
Grīda GP - 6 extra dim
Režija - 5 extra dim