

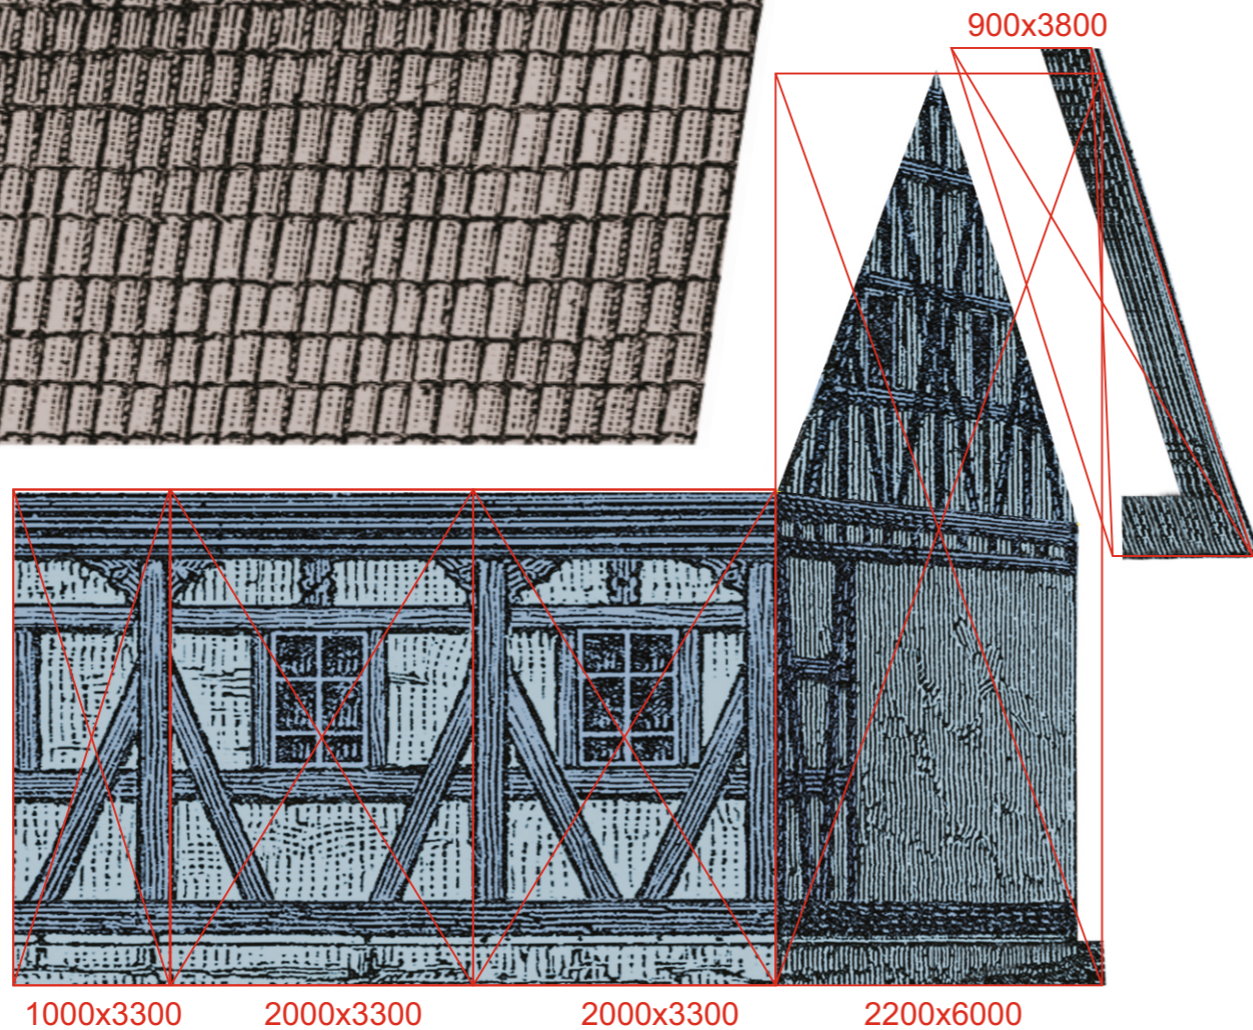


Jumta drukas laukums ~ 8,2 x 3,4m

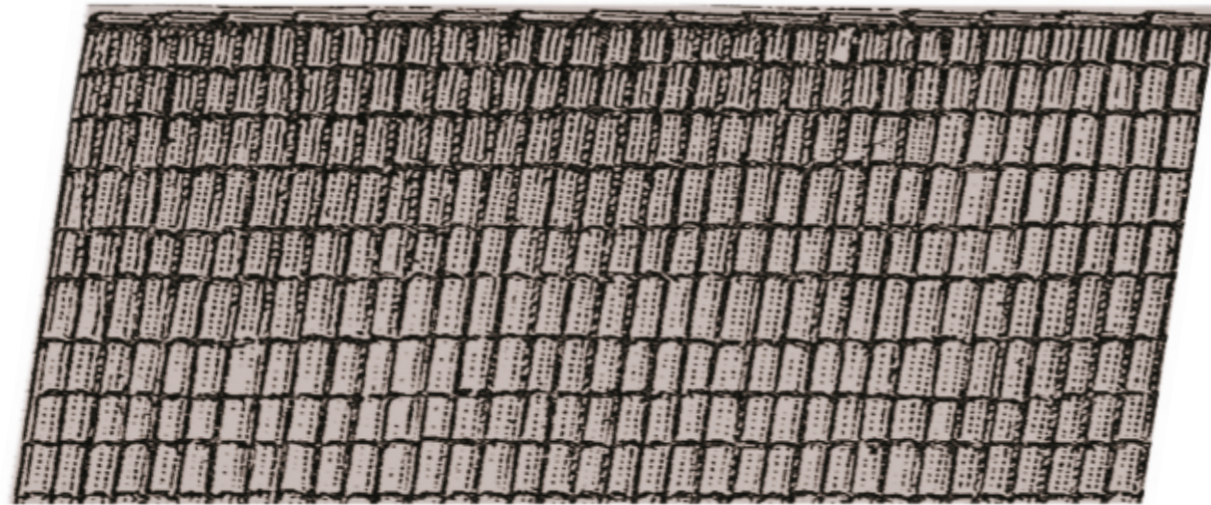

**Anneles māja 6,6x6m**

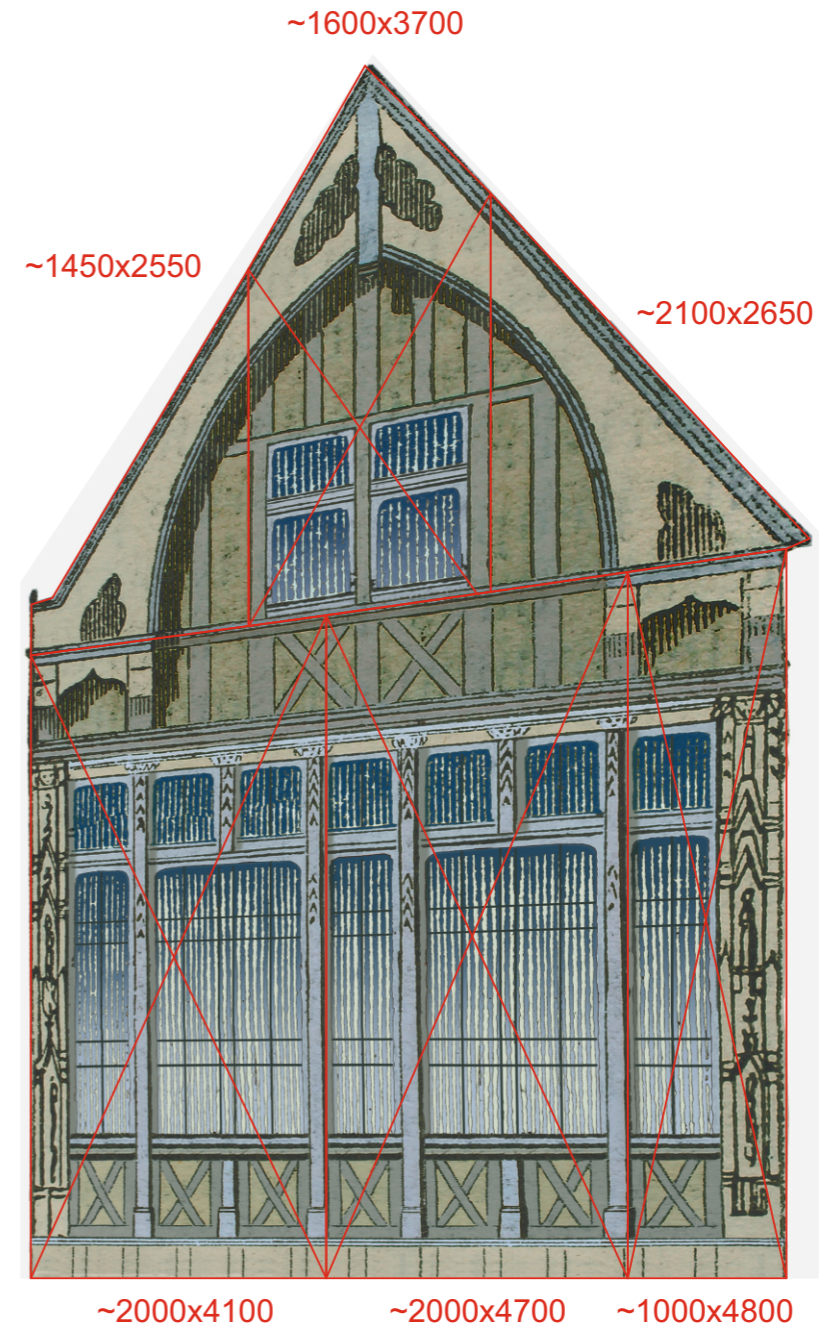

**Tiroliešu māja 5x8m**




**Trepju vāzes 0,6x1,05m**  
2gab.

Ar sarkanu rādīti dekorācijas konstrukcijas gabalu izmēri un shēma - šiem drukas laukumiem jāparedz ap 150mm uzlaides, auduma aplocīšanai ap rāmjiem




**Laternu stabi 0,7x5m**  
2gab.

M=1:50  
A3

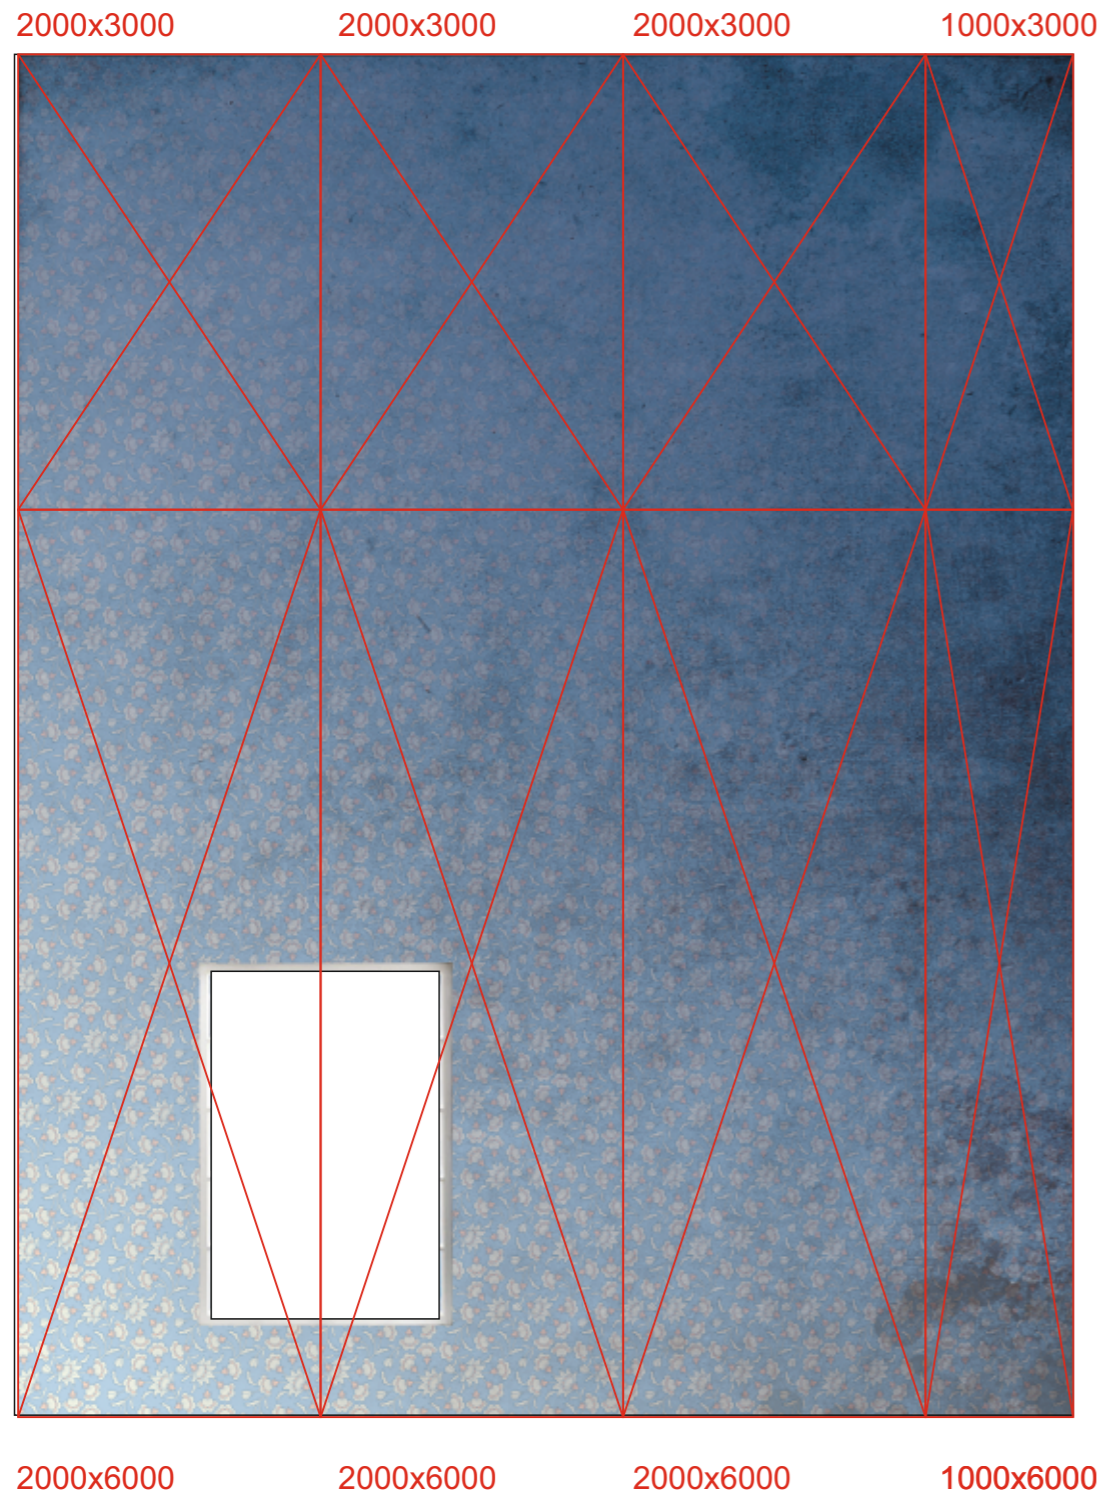


**Anneles istabas siena 7x9m**  
ar izgrieztu logu 1,67x2,4m

Ar sarkanu rādīti dekorācijas konstrukcijas gabalu izmēri un shēma - šiem drukas laukumiem jāparedz ap 150mm uzlaides, auduma aplocīšanai ap rāmjiem

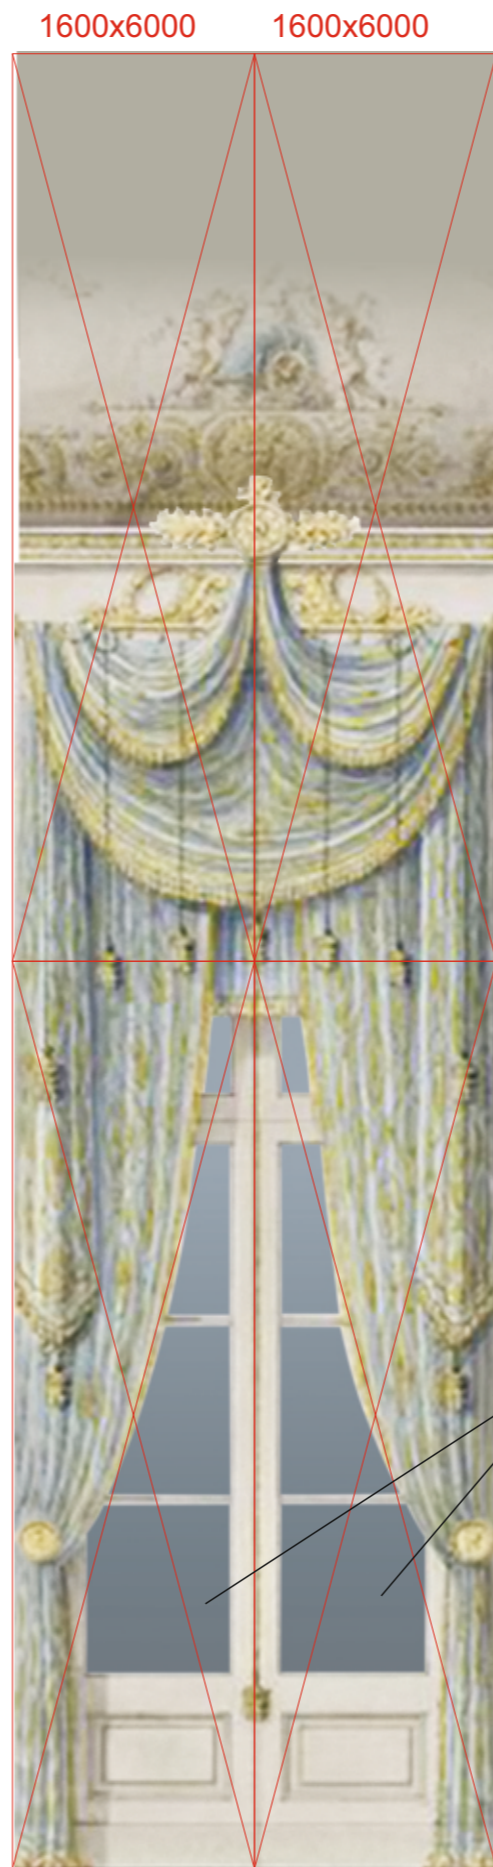

**Pils kulises-K 3,2x12m**  
x 5 gab.

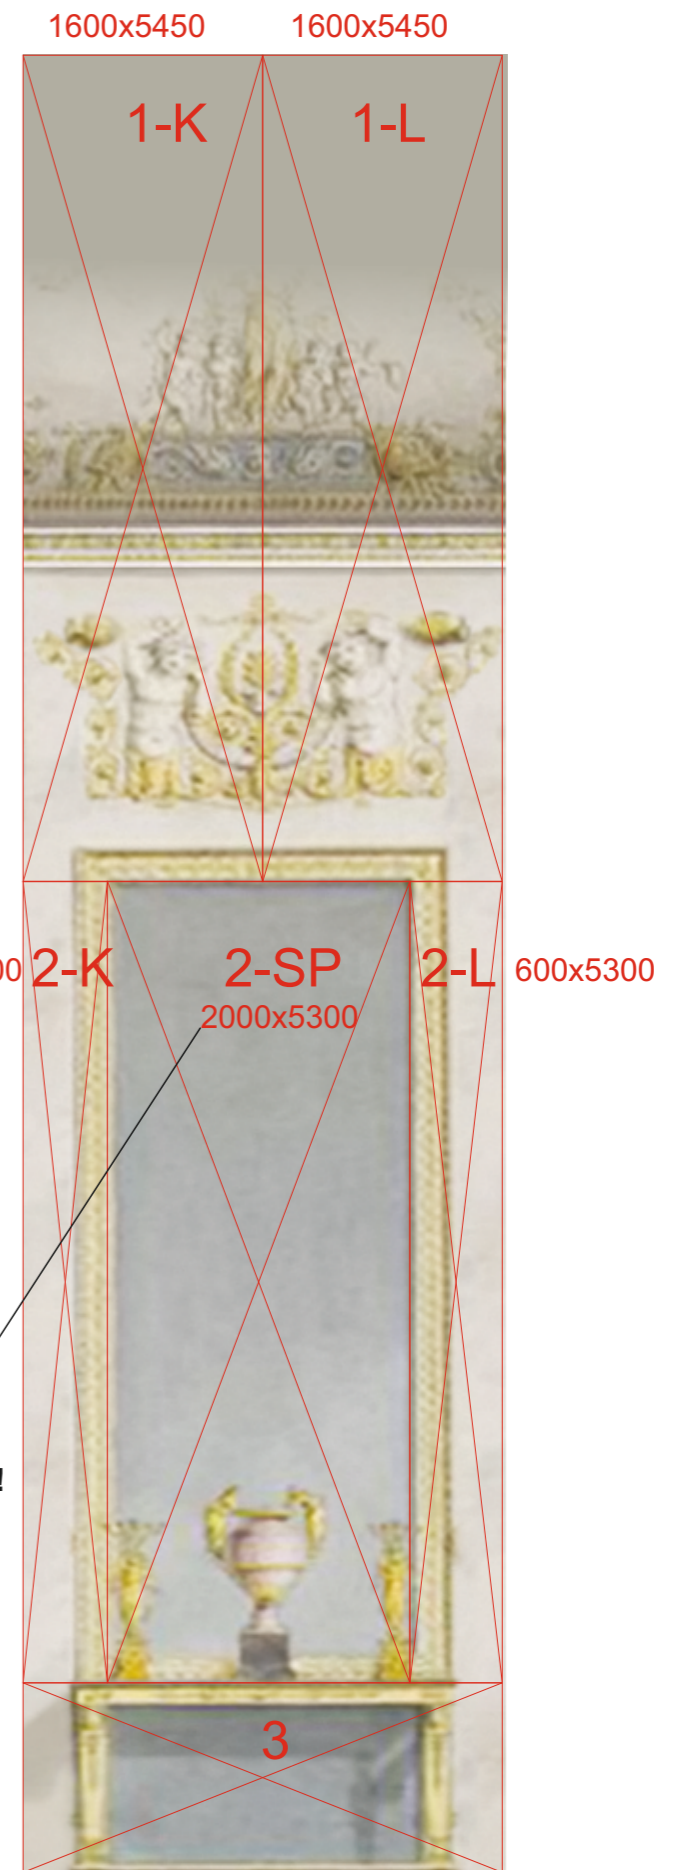

**Pils kulises-L 3,2x12m**  
x 5 gab.

Stiklojums un spogulis atzīmētajos konstrukcijas gabalos NAV JĀDRUKĀ!

M=1:50  
A3